


**Agenzia delle Entrate**  
**CATASTO FABBRICATI**  
Ufficio provinciale di  
**Aosta**

Dichiarazione protocollo n. AO0057927 del 07/07/2021  
Comune di Chatillon  
Via De La Gare  
civ. 41

Compilata da:  
De Santis Luca  
Iscritto all'albo:  
Architetti  
Prov. Aosta  
N. 363

Identificativi Catastali:  
Sezione:  
Foglio: 43  
Particella: 25  
Subalterno:

PIANTA PIANO TERRENO

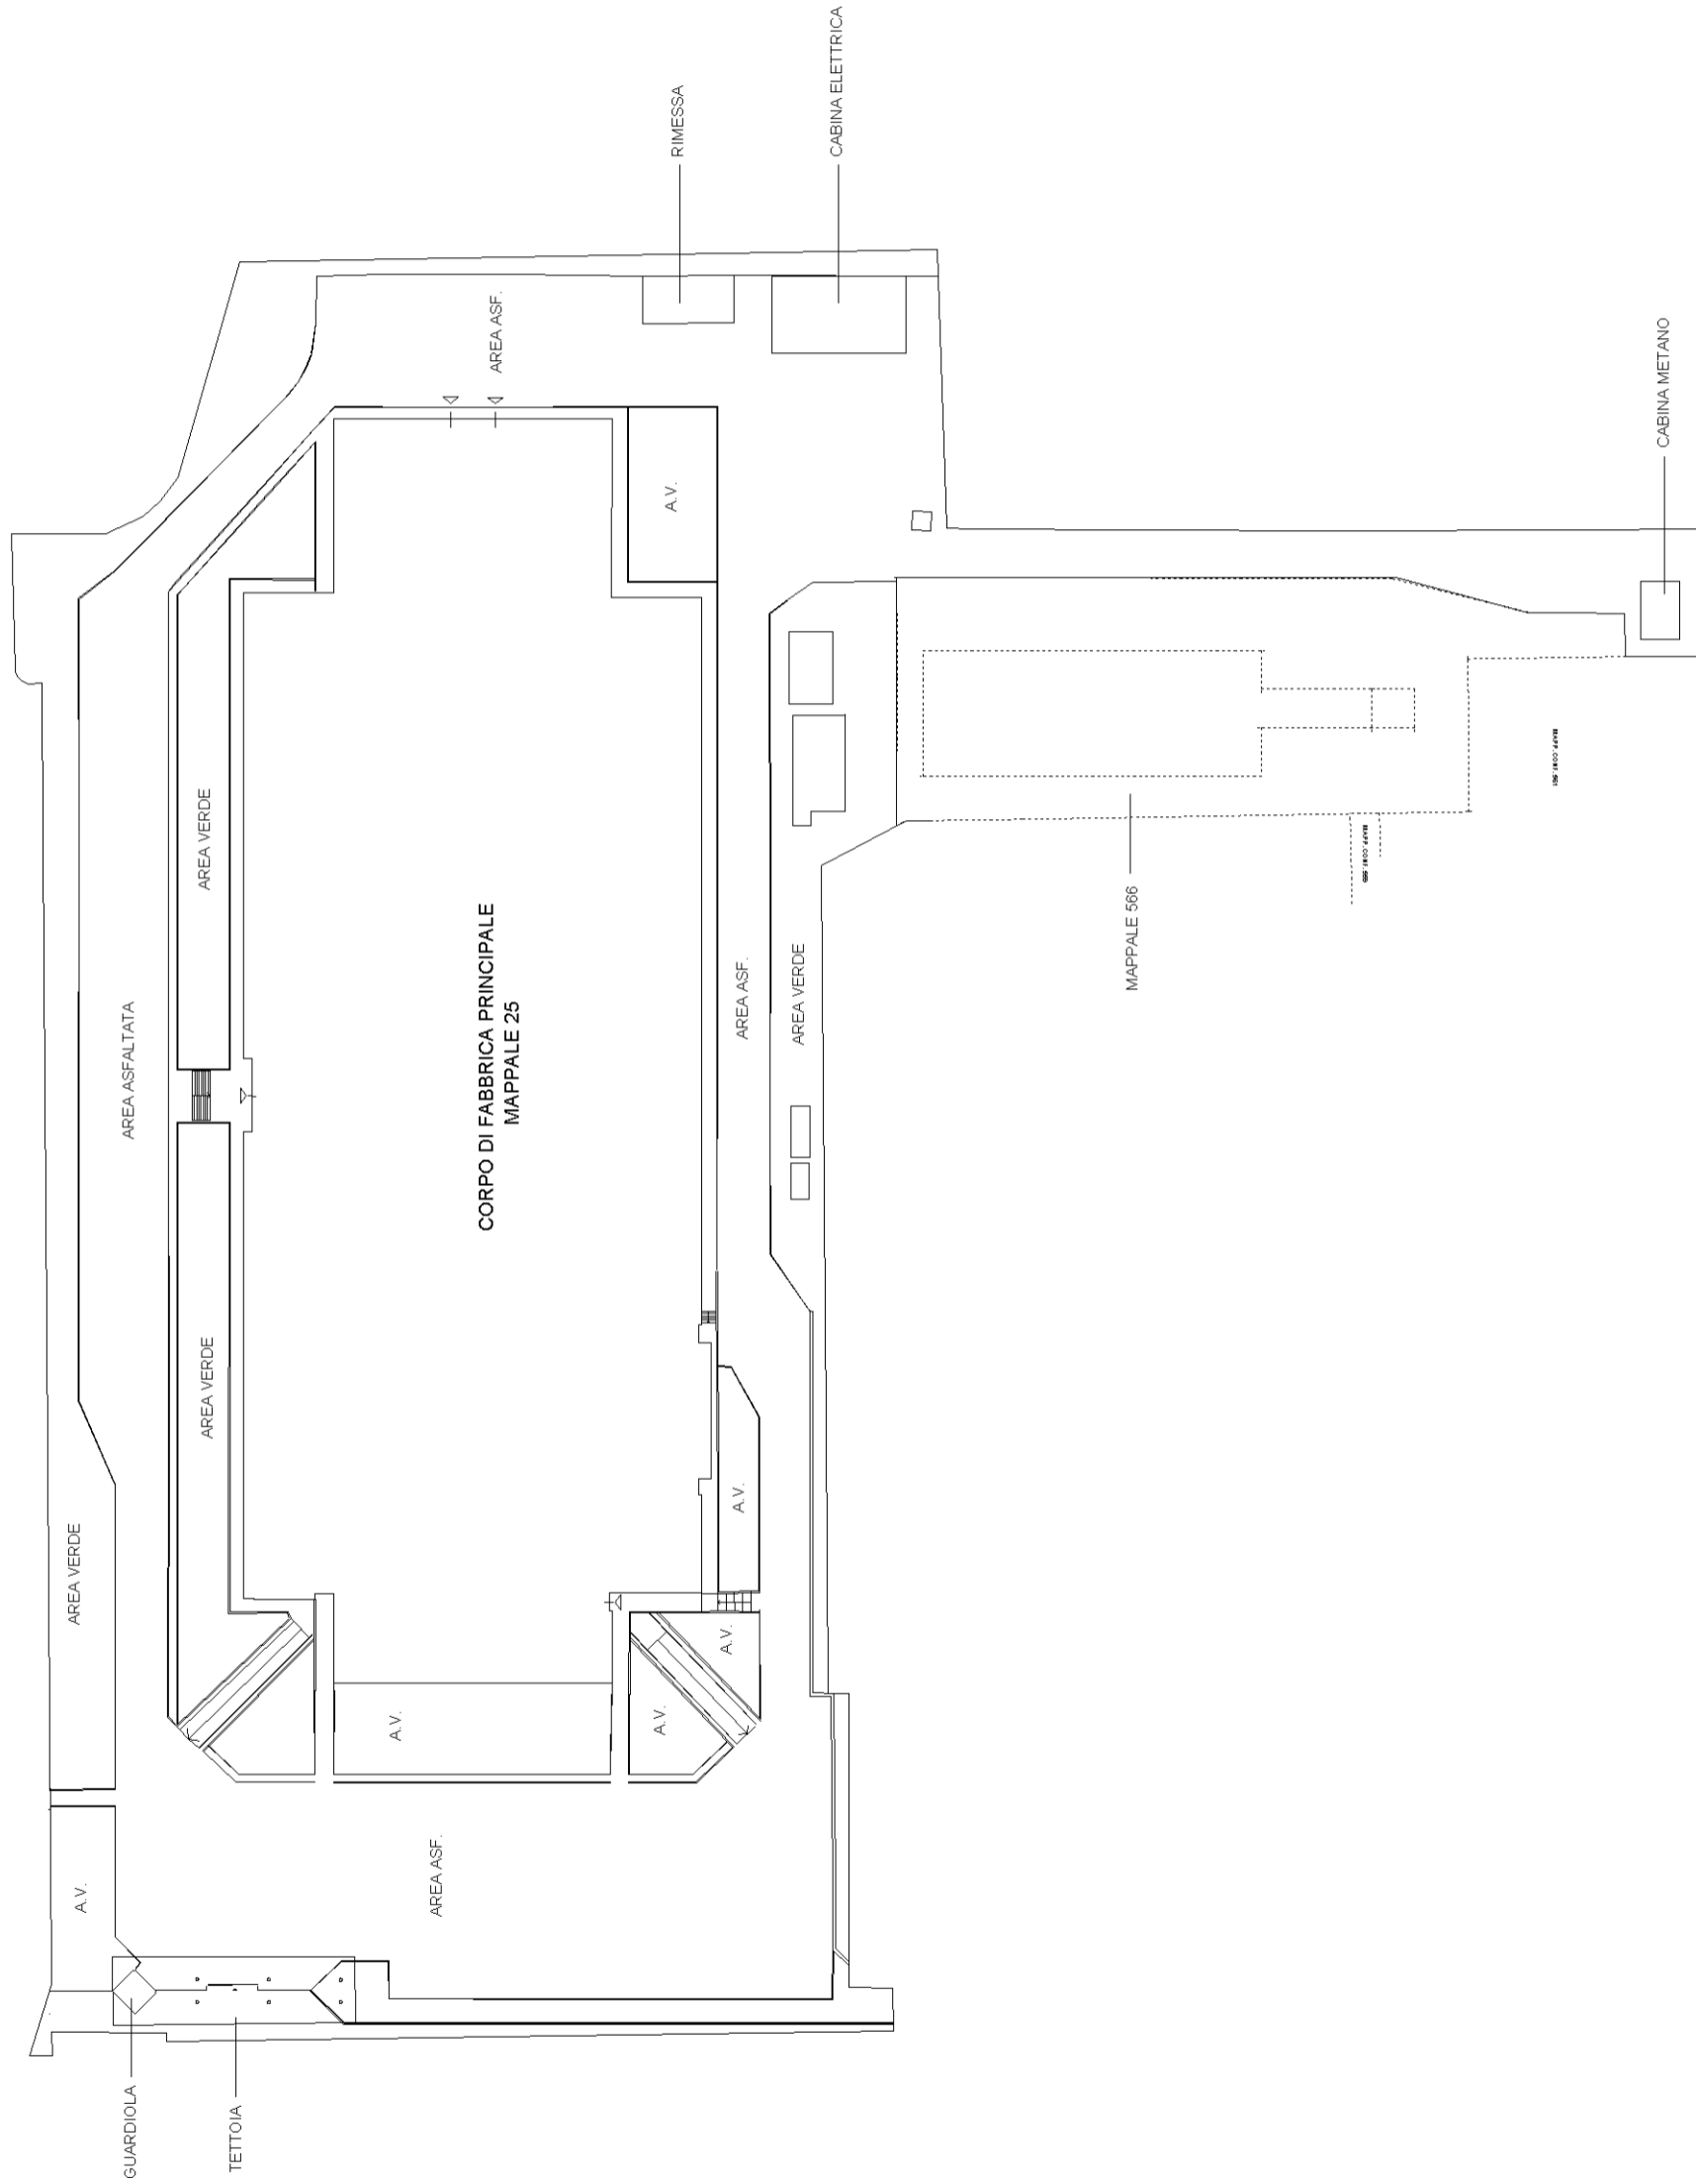

Scala 1: 1000

**Agenzia delle Entrate**  
**CATASTO FABBRICATI**  
Ufficio provinciale di  
**Aosta**

Dichiarazione protocollo n. AO0057927 del 07/07/2021  
Comune di Chatillon  
Via De La Gare  
civ. 41


Identificativi Catastali:  
Sezione:  
Foglio: 43  
Particella: 25  
Subalterno:

Compilata da:  
De Santis Luca  
Iscritto all'albo:  
Architetti  
Prov. Aosta

N. 363

Scala 1: 500

**PIANTA PIANO SEMINTERRATO**

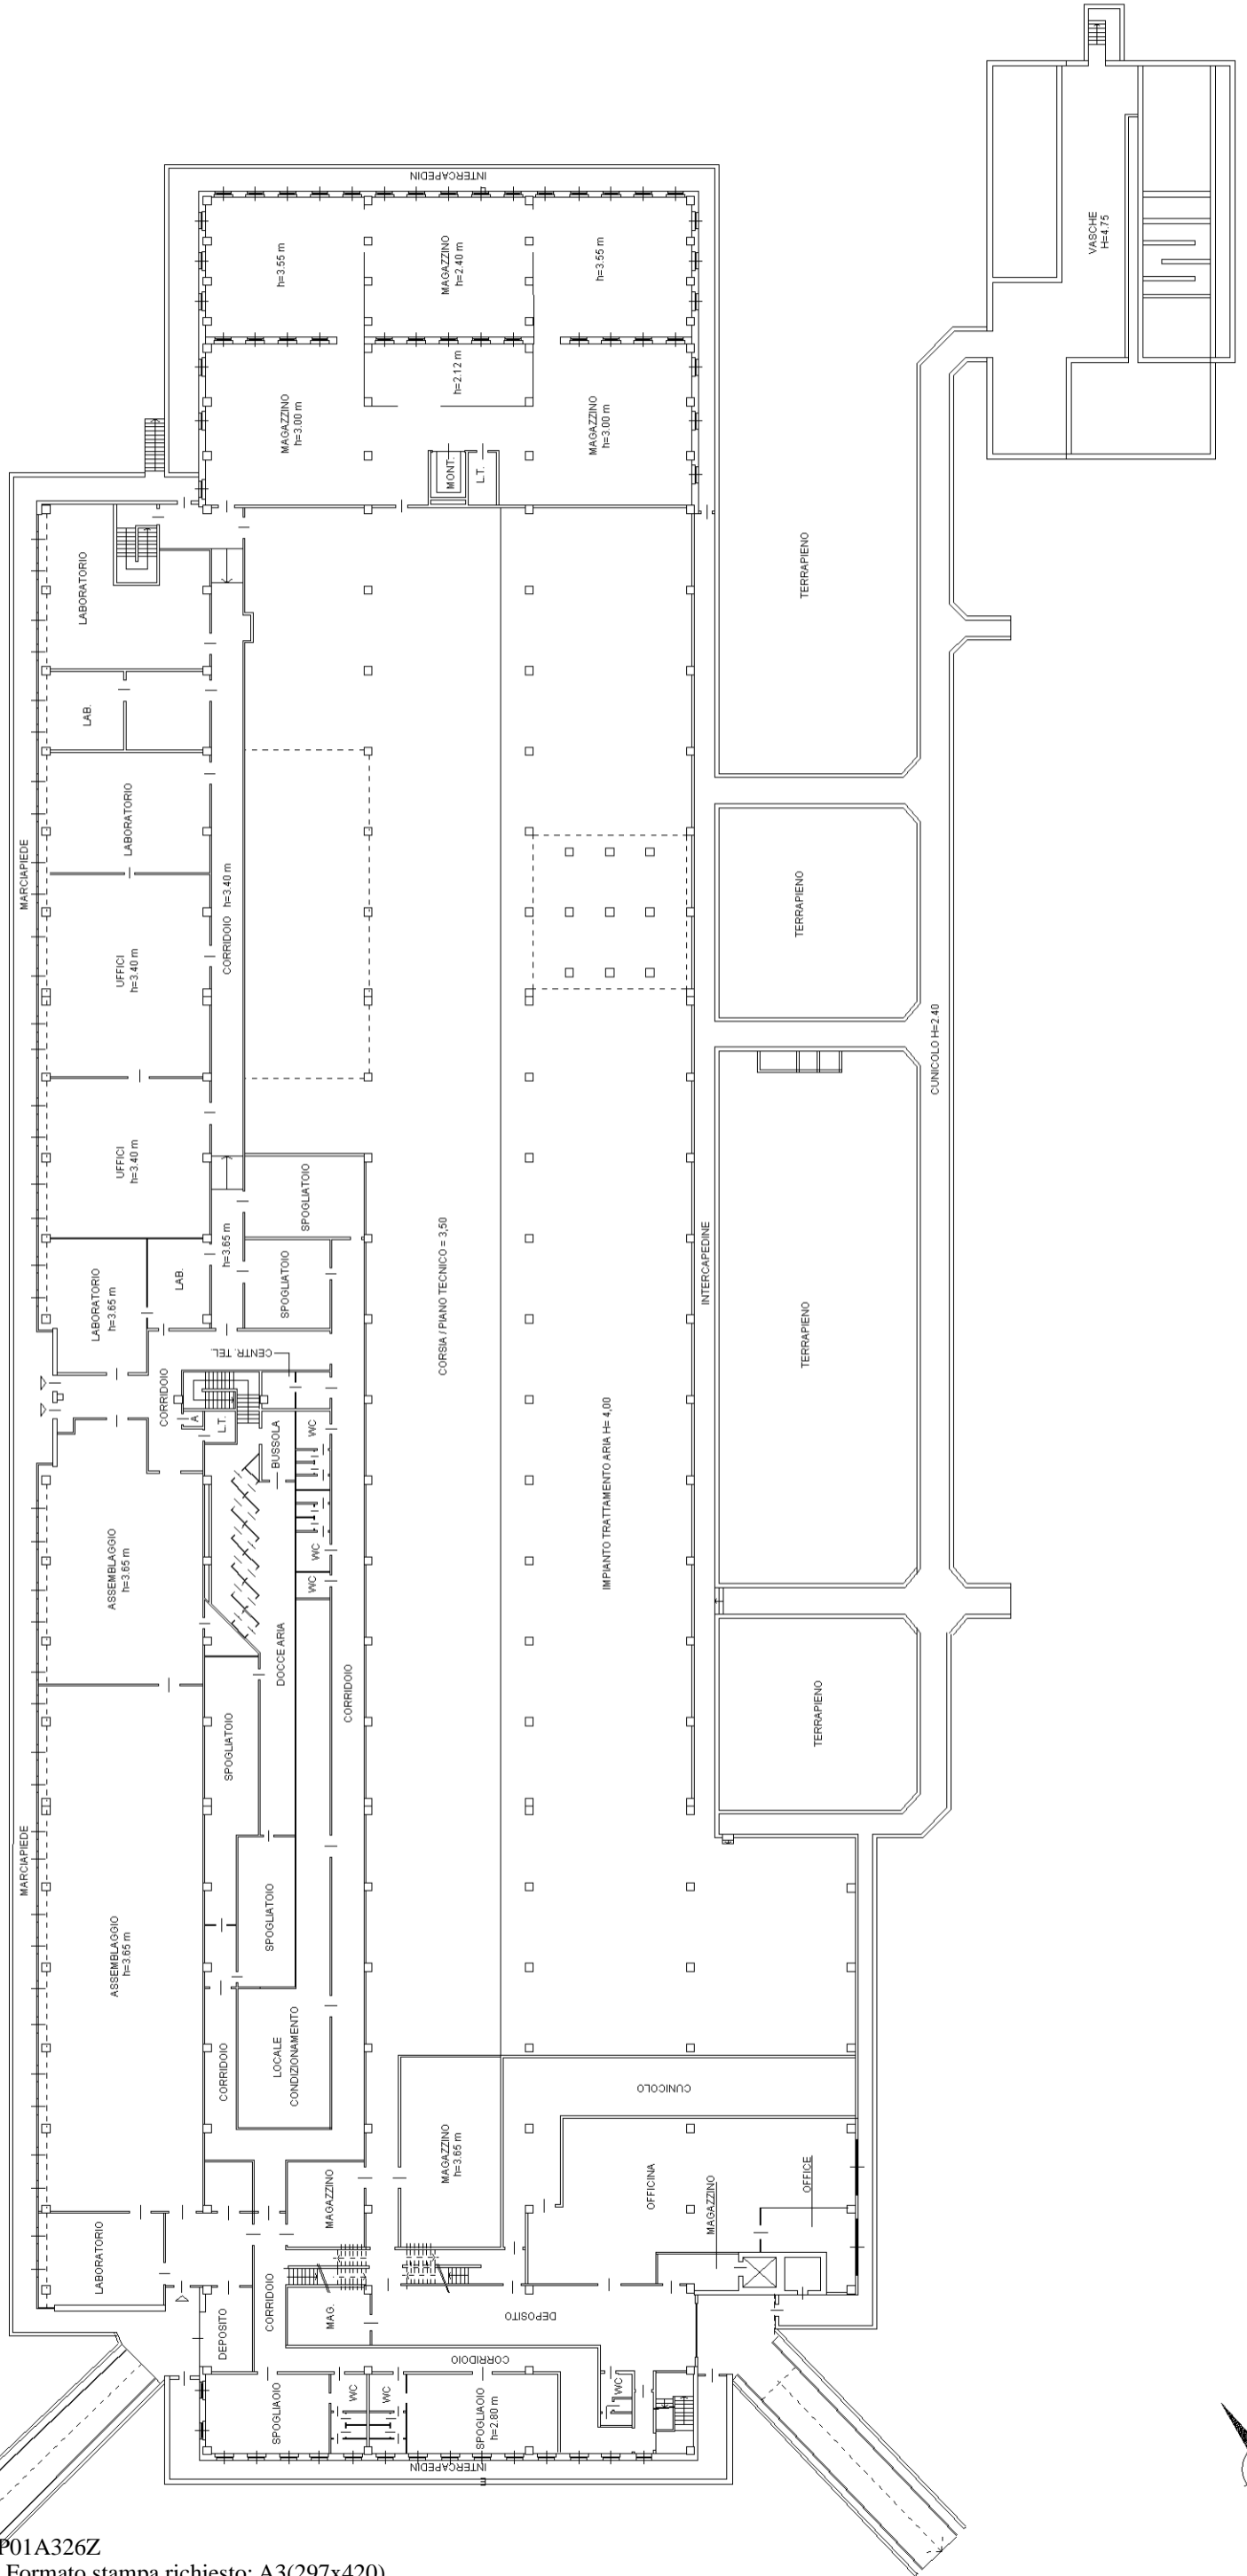

**Agenzia delle Entrate**  
**CATASTO FABBRICATI**  
Ufficio provinciale di  
**Aosta**

Dichiarazione protocollo n. AO0057927 del 07/07/2021  
Comune di Chatillon  
Via De La Gare  
civ. 41

Identificativi Catastali:  
Sezione:  
Foglio: 43  
Particella: 25  
Subalterno:

Compilata da:  
De Santis Luca  
Iscritto all'albo:  
Architetti  
Prov. Aosta  
N. 363

Scala 1: 500

### PIANTA PIANO TERRENO

