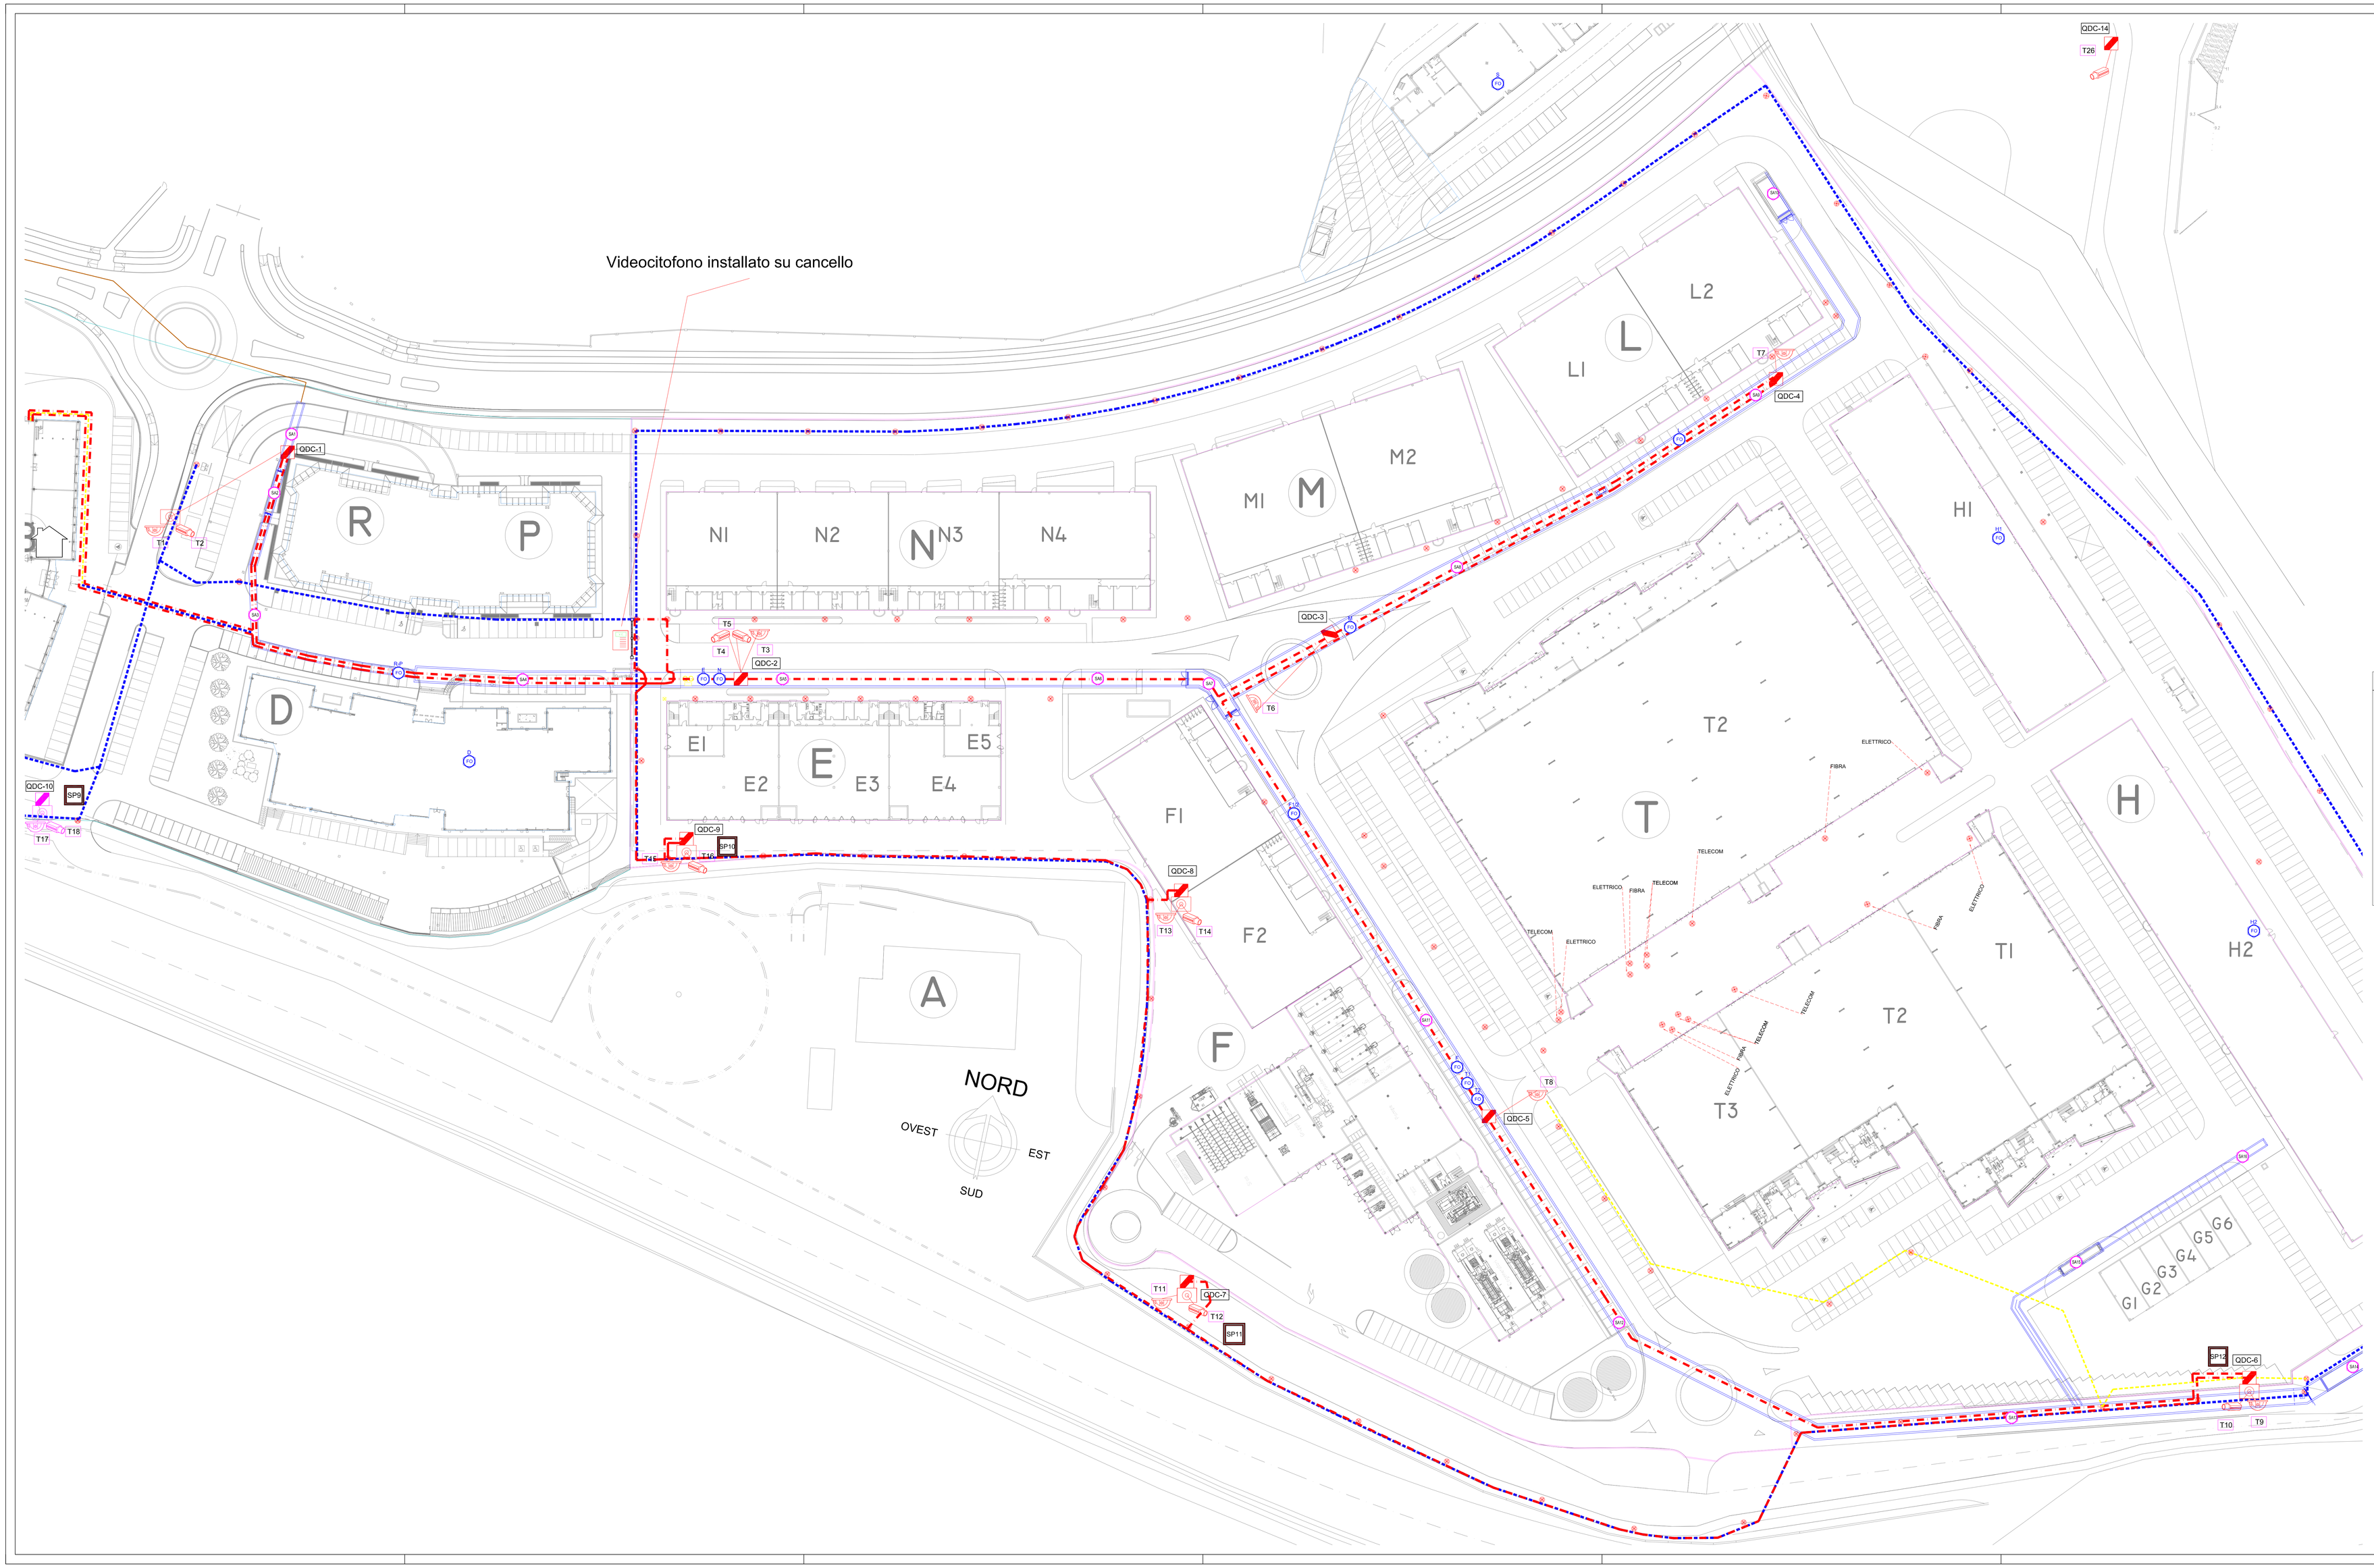

LEGENDA TVCC

	Postazione controllo imp. telegestione.
	Quadro di campo TVCC-telegestione.
	Pilirito con pozzetto integrato per installazione palo in acciaio impianto videosorveglianza, H.f.t. = 7m.
	Telecamera IP tipo day/night fissa. Installazione su palo già predisposto per illuminazione esterna o palo per impianto videosorveglianza, h.f.t. = 7m.
	Telecamera IP tipo speed dome brandeggiabile. Installazione su palo già predisposto per illuminazione esterna o palo per impianto videosorveglianza, h.f.t. = 7m.
	Riporto segnali sensore antiallagamento, collegamento a quadro di campo di zona.
	Sensore di presenza installato su palo
	Box Ottico IP65 per intestazione F.O. 24 coppie

LEGENDA PERCORSI

	Cunicolo Esistente
	Cavidotti esistenti
	Cavidotti Interrati doppia parete 1x Ø=90 + 1x Ø125
	Pozzetto derivazione o diramazione esistente su cavidotto esistente
	Pozzetto carrabile 60x60

Percorsi Fibra Ottica

	Anello 1
	Anello 2

Posizionamento Quadri di Campo

1. Quadro di Campo 1: Posato nel cunicolo
2. Quadro di Campo 2: Posato nel cunicolo
3. Quadro di Campo 3: Posato nel cunicolo
4. Quadro di Campo 4: Posato nel cunicolo
5. Quadro di Campo 5: Posato nel cunicolo
6. Quadro di Campo 6: Posato su Palo installato per telecamere
7. Quadro di Campo 7: Posato su Palo installato per telecamere
8. Quadro di Campo 8: Posato su Palo installato per telecamere
9. Quadro di Campo 9: Posato su Palo installato per telecamere
10. Quadro di Campo 10: Posato su Palo di illuminazione ESISTENTE
11. Quadro di Campo 11: Posato su torre piezometrica
12. Quadro di Campo 12: Posato su Palo installato per telecamere
13. Quadro di Campo 13: Posato su locale Pompaggi
14. Quadro di Campo 14: Posato su Locale Tecnico

Nota:
- Le alimentazioni dei quadri di campo sono indicate negli schemi elettrici dei quadri di campo.

Posizionamento Telecamere

1. Telecamere collegate al Quadro di Campo 1: Posate su Palo di illuminazione esistente
2. Telecamere collegate al Quadro di Campo 2: Posate su Palo P-27
3. Telecamere collegate al Quadro di Campo 3: Posate su Palo P-44
4. Telecamere collegate al Quadro di Campo 4: Posate su Palo P-39
5. Telecamere collegate al Quadro di Campo 5: Posate su Palo P-58
6. Telecamere collegate al Quadro di Campo 6: Posate su Palo installato per telecamere
7. Telecamere collegate al Quadro di Campo 7: Posate su Palo installato per telecamere
8. Telecamere collegate al Quadro di Campo 8: Posate su Palo installato per telecamere
9. Telecamere collegate al Quadro di Campo 9: Posate su Palo installato per telecamere
10. Telecamere collegate al Quadro di Campo 10: Posate su Palo di illuminazione esistente e sulla Pepiniere
11. Telecamere collegate al Quadro di Campo 11: Posate su Torre Piezometrica
12. Telecamere collegate al Quadro di Campo 12: Posate su Palo installato per telecamere
13. Telecamere collegate al Quadro di Campo 13: Posate su locale Pompaggi
14. Telecamere collegate al Quadro di Campo 14: Posate su Locale Tecnico

Nota:
- Per la numerazioni dei pali fare riferimento alla tavola G.EL.E.001
- Il Colore delle telecamere indica l'anello in fibra ottica a cui sono connesse

Progettazione dell'Impianto di illuminazione del Parco Industriale "Espace Aosta" in Aosta e degli Impianti di Videosorveglianza e di Telegestione delle reti idriche e tecnologiche delle aree "Espace Aosta" e Ex "Illsa Viola" in Pont Saint Martin

PROGETTO ESECUTIVO

Committente:

Vallée d'Aoste Structure Sarl
Via Lavoratori Vittime del Col du Mont n. 28 - Aosta
Geom. Antonio Di Biasi

Progettisti:

DIPARTIMENTO INGEGNERIE D&D engineering
Ing. Paolo Di Turo

Riferimenti dell'opera:
Lotto CIG *0691977B41*
CUP *C73F0 80000 20009*

Arch: Edi Vuillermoz

Impresa Esecutrice Opere Elettriche:
Ced Impianti S.r.l
Via Lavoratori Vittime Col du Mont 54, 11100 Aosta (AO)
ufficiotecnico@cedimpianti.it
Tel. +39 0165 239773

Titolo: IMPIANTI ELETTRICI
Planimetria generale impianto videosorveglianza-telegestione
Espace Aosta

Descrizione:	Impianto di videosorveglianza e telegestione Espace Aosta	*Scala:*	1:500
Identificazione FILE:	G.EB.E001	*Data:*	27/11/2015
Rev. 1	As Built 00	*Data:*	24/10/2016
Rev. 2	As Built 01	*Data:*	05/09/2017